

K Ž Nacina Ves


Kladačská schéma:

NAPŮJENIE NA SPOJNOU ŠACHTU
Ø km 0,00


HDPE D110/6,6
dl. 30 m

00110 ZPEVNENIE SPOJKY S PRÍRUBOU
EXIST. HDPE D110
km 0,030
KOLENO HDPE 30° DN 100

DETAIL "A" (VZDUŠNÍK)
2x VZDUŠNÍK na trase

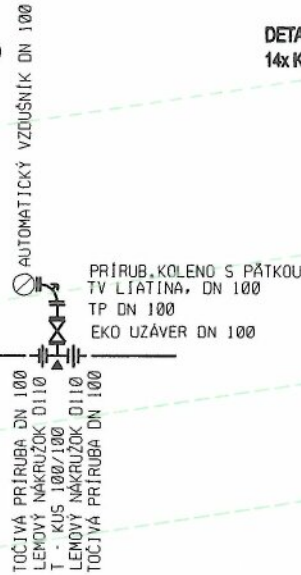


DETAIL "B" (Kálnik)
14x Kálnik na trase

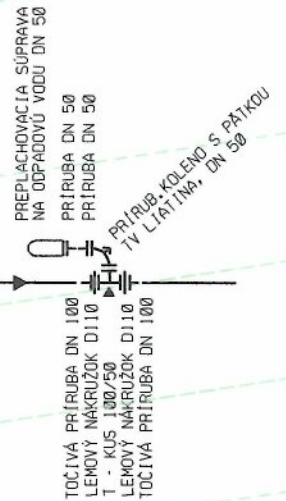

OBJEKTOVÁ SKLADBA:

- SO 01 - PRIVÁDZAČ - VÝTLAK
- SO 02 - KANALIZAČNÁ SIEŤ
- SO 03 - DOMOVÉ KANALIZAČNÉ PRÍPOJKY
- SO 06 - ČS1
- SO 07 - ČS2
- SO 08 - EL. NN PRÍPOJKA K ČS1
- SO 09 - EL. NN PRÍPOJKA K ČS2

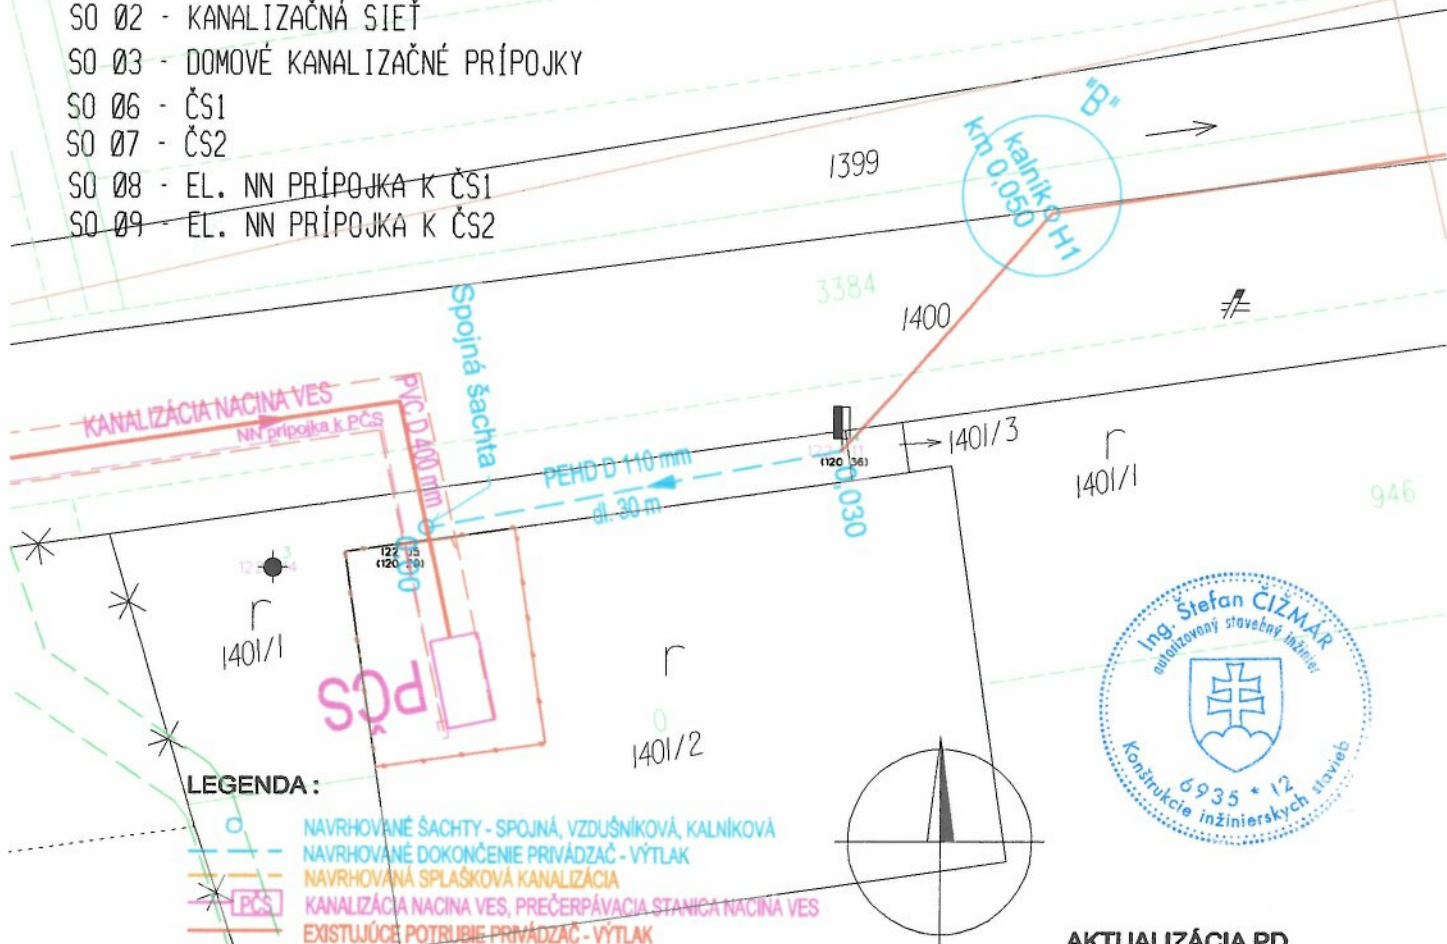

LEGENDA:

- NAVRHOVANÉ ŠACHTY - SPOJNÁ, VZDUŠNÍKOVÁ, KálnIKOVÁ
- NAVRHOVANÉ DOKONČENIE PRIVÁDZAČ - VÝTLAK
- NAVRHOVANÁ SPLAŠKOVÁ KANALIZÁCIA
- PCŠ KANALIZÁCIA NACINA VES, PREČERPÁVACIA STANICA NACINA VES
- EXISTUJÚCE POTRUBIE PRIVÁDZAČ - VÝTLAK



AKTUALIZÁCIA PD

ZODP. PROJEKTANT ING. ŠTEFAN ČIZMÁR	VYPRACOVAL ING. ŠTEFAN ČIZMÁR	EKOSPRO s.r.o. Kaluža 119, 072 36 Kaluža +421 910 920 988	
OÚ : MICHALOVCE	ŔOČU : ZBUDZA	FORMÁTOV	1 A4
INVESTOR : OBEC ZBUDZA		DÁTUM	03 2024
STAVBA : KANALIZÁCIA ZBUDZA - Aktualizácia		ŔČEL	PD
		MIERKA	1:500
OBJEKT : SO 01 - PRIVÁDZAČ - VÝTLAK		Č. VÝKRESU	PARE
PRÍLOHA : SITUÁCIA SO 01 - PRIVÁDZAČ - VÝTLAK, KM 0,00 AŽ 0,030		01-1/1	3


OBJEKTOVÁ SKLADBA:

- SO 01 - PRIVÁDZAČ - VÝTLAK
- SO 02 - KANALIZAČNÁ SIŤ
- SO 03 - DOMOVÉ KANALIZAČNÉ PRÍPOJKY
- SO 06 - ČS1
- SO 07 - ČS2
- SO 08 - EL. NN PRÍPOJKA K ČS1
- SO 09 - EL. NN PRÍPOJKA K ČS2

Kú Zbudza

DETAIL "A" (VZDUŠNÍK)
2x VZDUŠNÍK na trase

DETAIL "B" (KALNÍK)
14x KALNÍK na trase

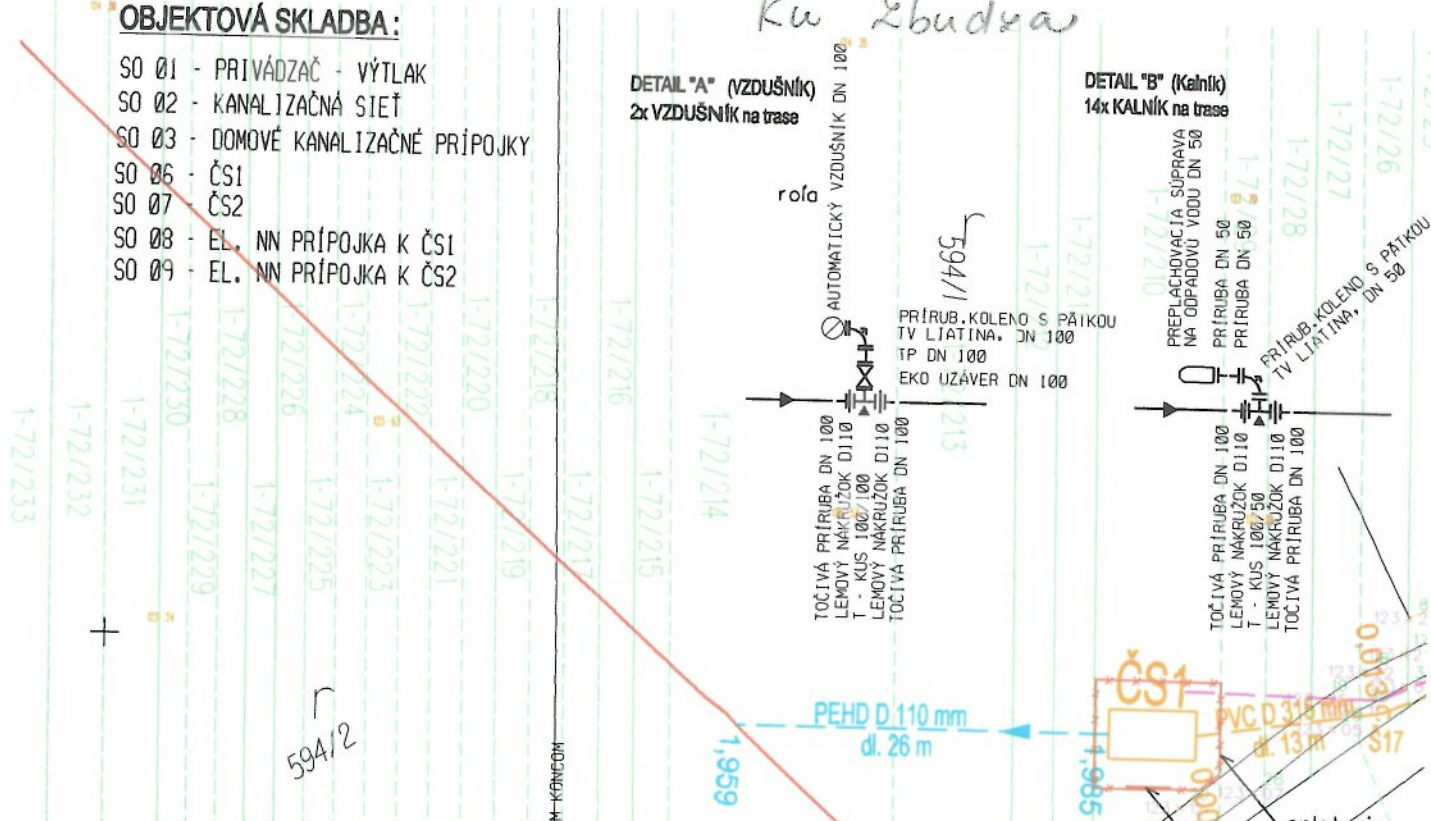

Kladačská schéma:



LEGENDA:

- NAVRHOVANÉ ŠACHTY - SPOJNÁ VZDUŠNÍKOVÁ, KALNÍKOVÁ
- NAVRHOVANÉ DOKONČENIE PRIVÁDZAČ - VÝTLAK
- NAVRHOVANÁ SPLAŠKOVÁ KANALIZÁCIA
- NAVRHOVANÁ ČERPAČIA STANICA ČS1
- NAVRHOVANÁ NN PRÍPOJKA K ČS1
- EXISTUJÚCE POTRUBIE PRIVÁDZAČ - VÝTLAK



AKTUALIZÁCIA PD

ZODP. PROJEKTANT	VYPRACOVAL	EKOSPRO s.r.o.	
ING. ŠTEFAN ČIZMÁR	ING. ŠTEFAN ČIZMÁR	Kaluža 119, 072 36 Kaluža	
OU : MIHALOVCE	OCÚ : ZBUDZA	+421 910 920 988	
INVESTOR: OBEC ZBUDZA		FORMÁTOV	1 A4
STAVBA : KANALIZÁCIA ZBUDZA - Aktualizácia		ĎATUM	03 2024
		ÚČEL	PD
		MIERKA	1:500
		Č. VÝKRESU	PAR. 3
OBJEKT : SO 01 - PRIVÁDZAČ - VÝTLAK		01-1/2	
PRÍLOHA : SITUÁCIA SO 01 - PRIVÁDZAČ - VÝTLAK, KM 1,959 AŽ 1,985			