

Legenda:

— - úprava NN vzdušného vedenia

NÁMRAZOVÁ OBLASŤ : LAHKÁ

ZNEČISTENIE OBLASTI: MALÉ-ZI


NN: 3/PEN ~ 400/230 V 50 Hz TN-C

VO: 1/PEN ~ 230 V 50 Hz TN-C

OCHRANNÉ OPATRENIA NN (STN 33 2000-4-41):


- samočinné odpojenie napájania
- dvojitá alebo zosilnená izolácia

# Zbudza

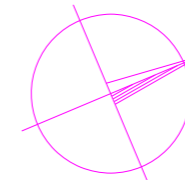


Staré

Michalovce

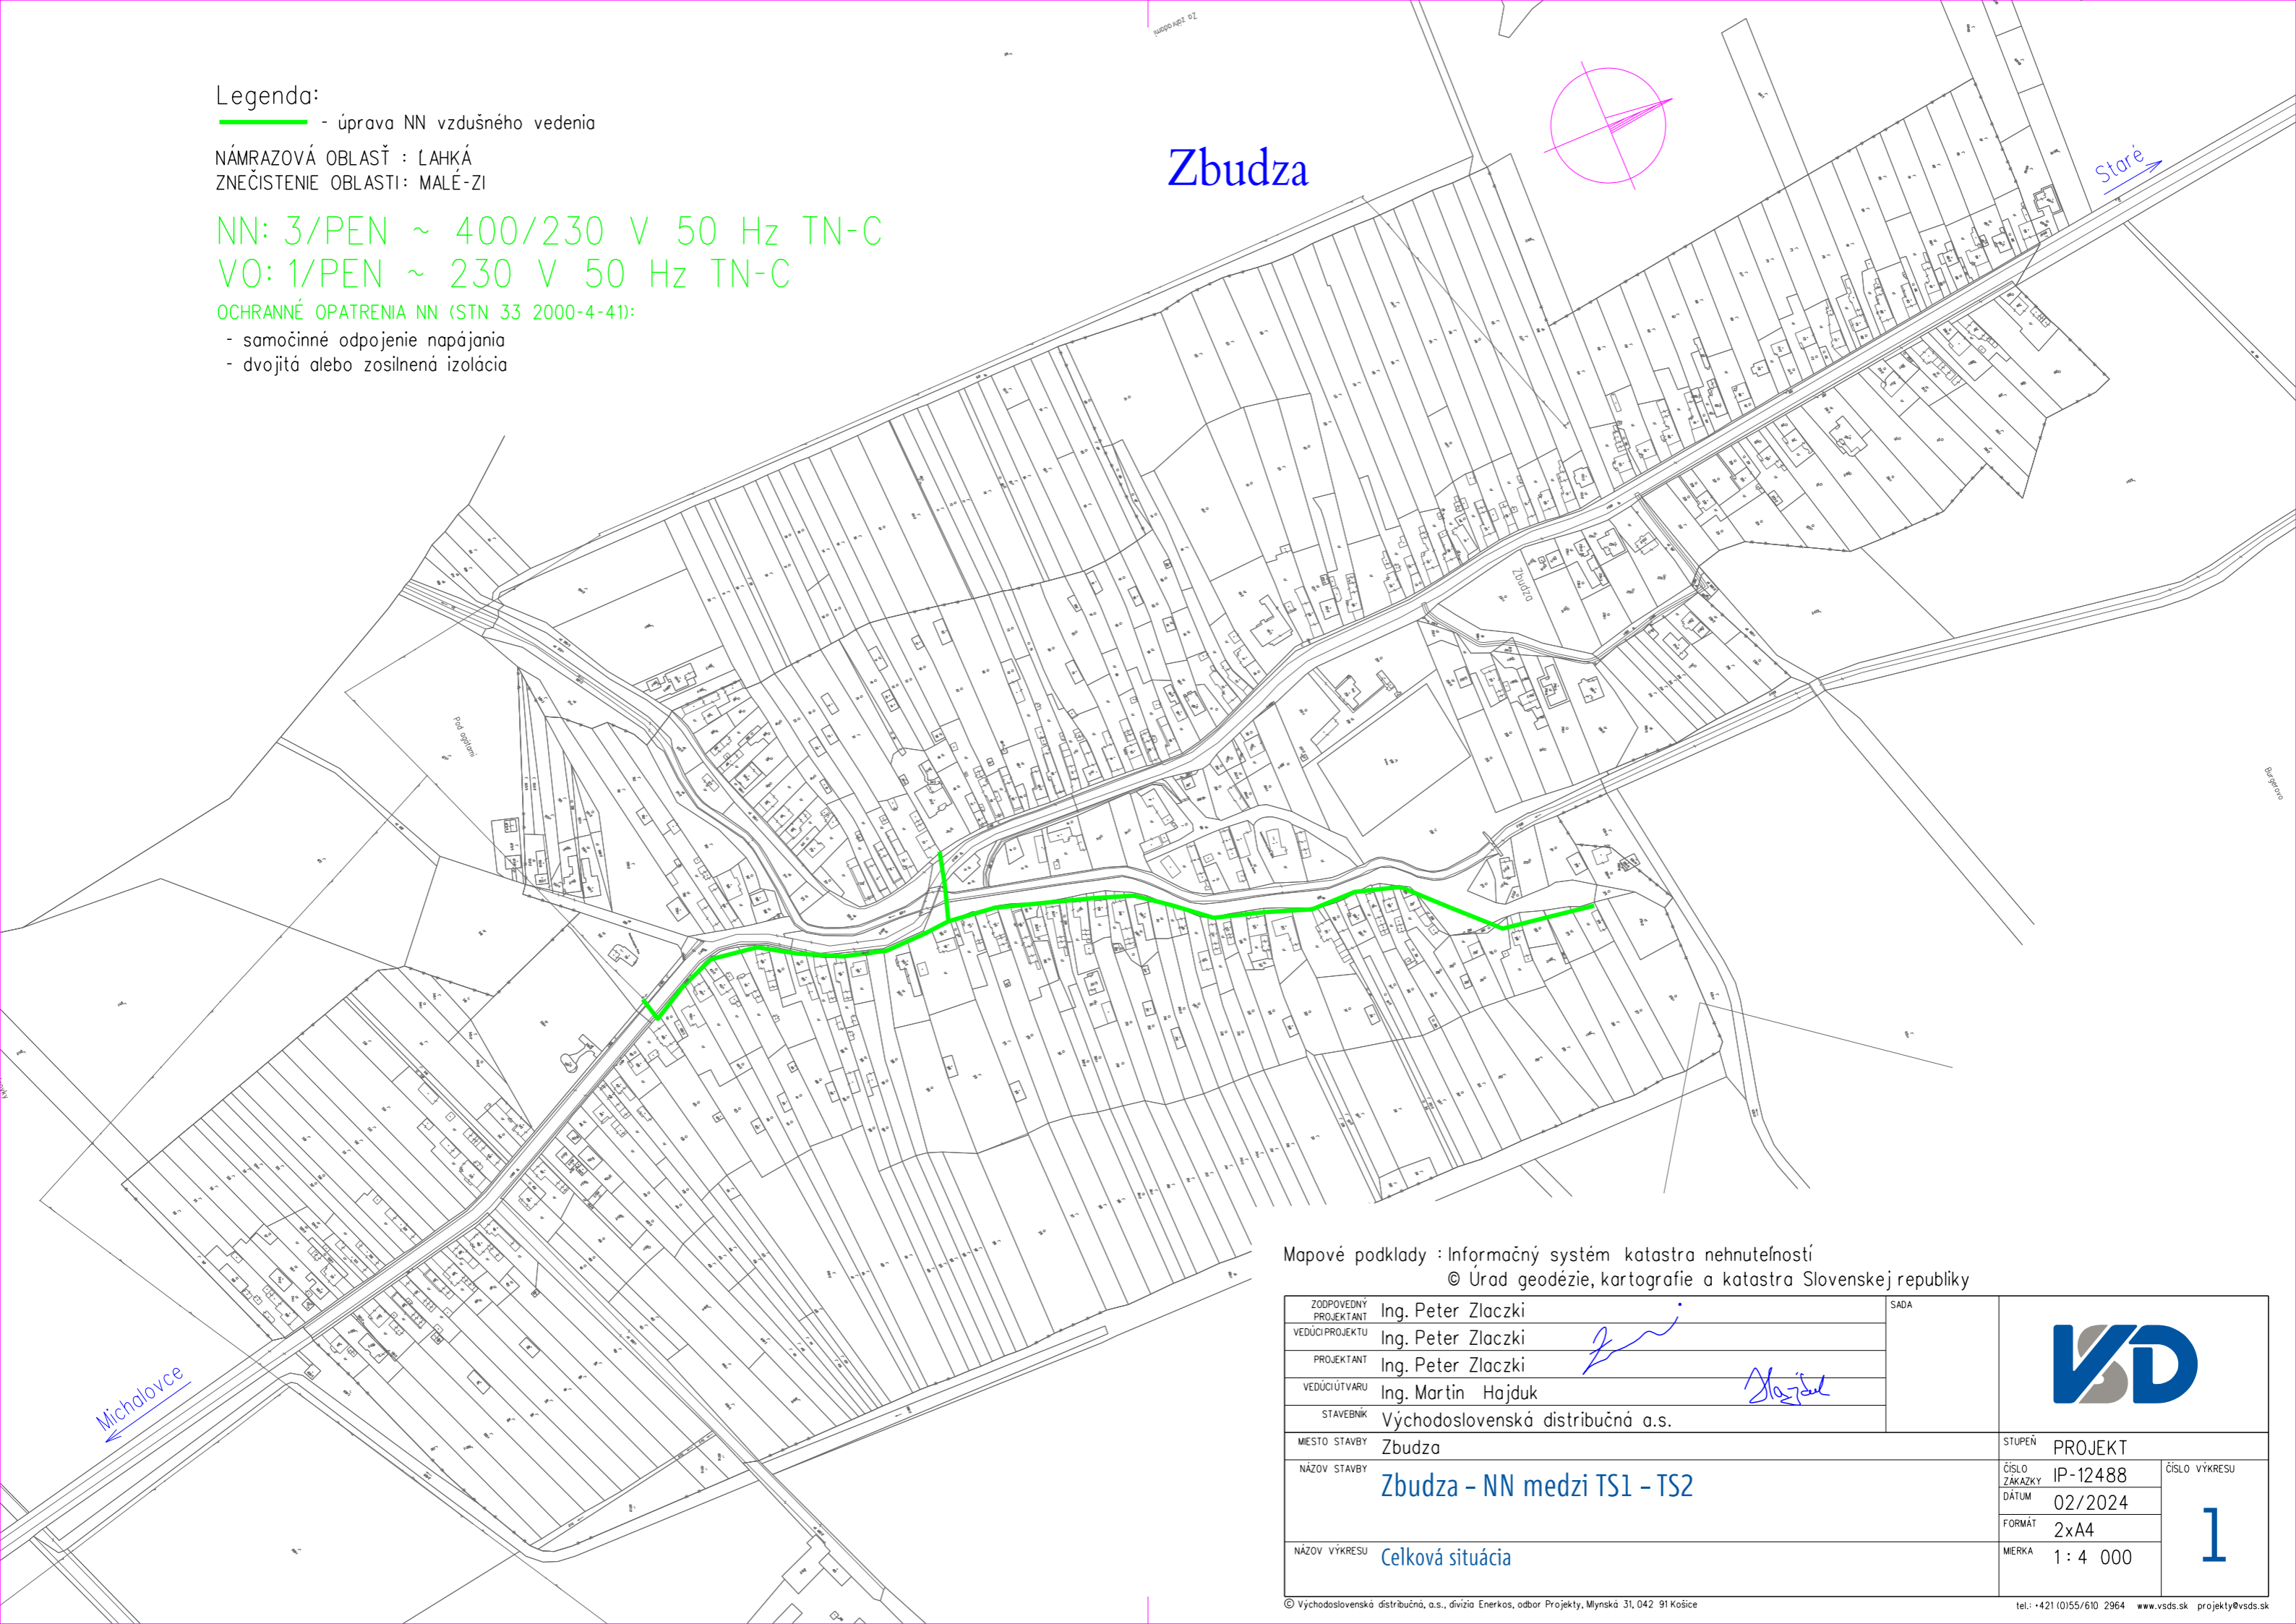

Mapové podklady : Informačný systém katastra nehnuteľností  
 © Úrad geodézie, kartografie a katastra Slovenskej republiky

ZODPOVEDNÝ PROJEKTANT	Ing. Peter Zlaczki	SADA		
VEDÚCI PROJEKTU	Ing. Peter Zlaczki <i>Zlaczki</i>			
PROJEKTANT	Ing. Peter Zlaczki			
VEDÚCI ÚTVARU	Ing. Martin Hajduk <i>Hajduk</i>			
STAVEBNÍK	Východoslovenská distribučná a.s.			
MESTO STAVBY	Zbudza	STUPEŇ	PROJEKT	
NÁZOV STAVBY	Zbudza - NN medzi TS1 - TS2	ČÍSLO ZÁKAZKY	IP-12488	ČÍSLO VÝKRESU  <b>1</b>
		DÁTUM	02/2024	
		FORMÁT	2xA4	
NÁZOV VÝKRESU	Celková situácia	MIERKA	1 : 4 000	